


# ALTANA GRILLOWA

Ø500cm


RZUT FUNDAMENTÓW

RZUT WIĘŻBY DACHOWEJ  
skala 1:100


RZUT FUNDAMENTÓW

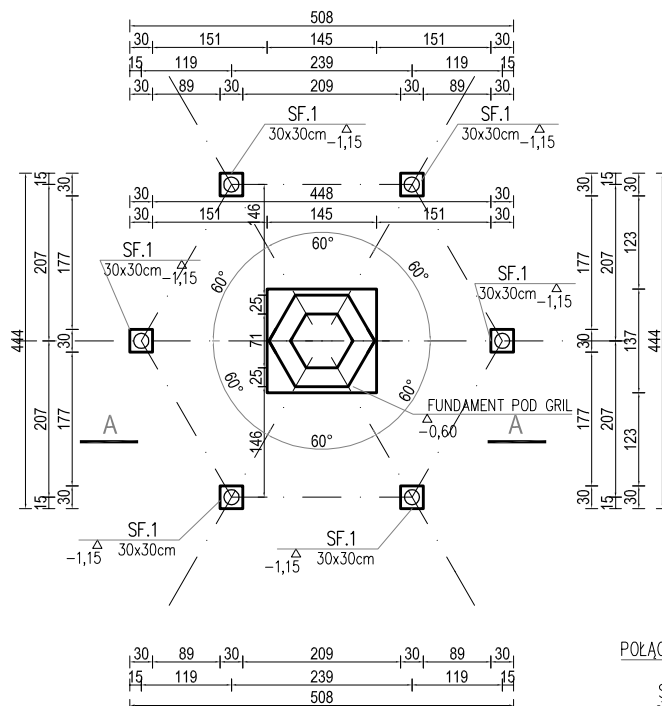

SZCZEGÓŁ OSADZENIA  
SŁUPA DREWNIANEGO  
NA STOPIE ŻELBETOWEJ  
SKALA 1:25

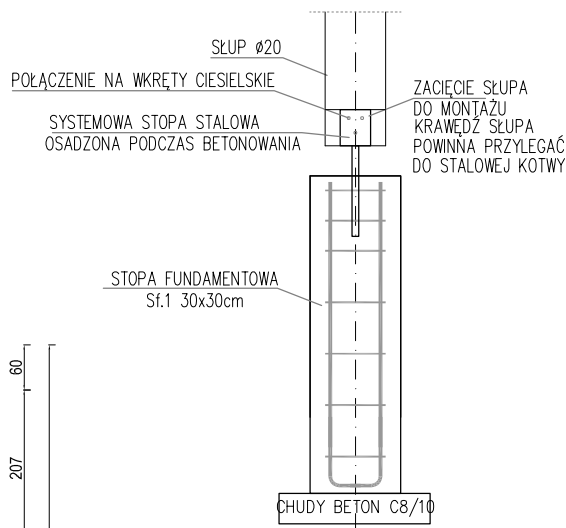

RZUT DACHU

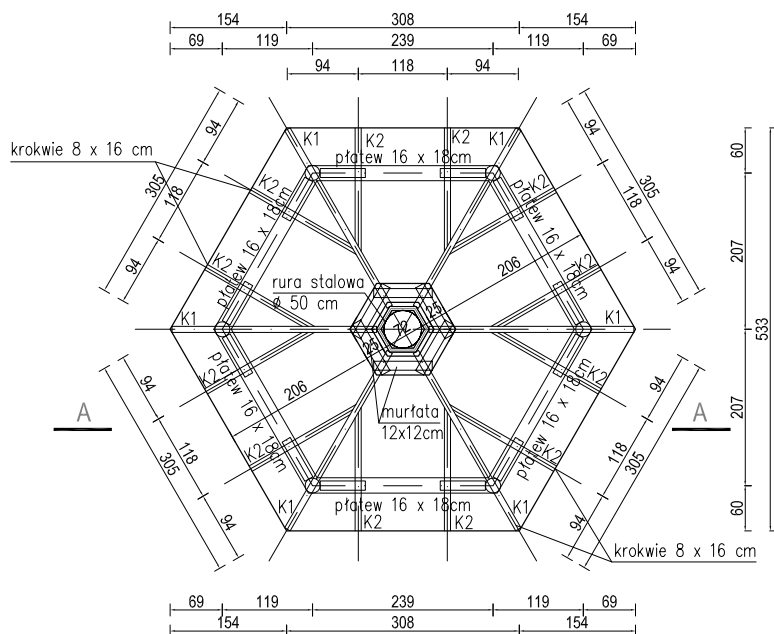

BETON : C16/20 (B20),  
KLASA EKSPLOATACJI : XC2  
STAL ZBROJENIOWA : AIII-N; B500SP  
STAL KONSTRUKCYJNA : S235 / S135X/  
OTULENIA : 50mm, 30mm  
TARCICA: C24

## ELEMENTY WIATY GRILOWEJ:

- SŁUPY Ø 20cm NA PODSTAWIE STALOWEJ
- PŁATEW 16x18cm
- MIECZE 10x10cm
- MURŁATY 12x12cm
- KROKIEW 8x16cm
- DESKOWANIE PEŁNE GR. 32mm

 <b>SPÓŁKA CYWILNA</b> 22-600 Tomaszów Lubelski; ul. Lwowska 17 tel. +48 84 664 42 24; fax: +48 84 664 75 03 e-mail: bi@matej.pl; www.matej.pl NIP 9211140 843			
ZADANIE	BUDOWA ALTAN WYPOCZYNKOWYCH WRAZ Z ZAGOSPODAROWANIEM TERENU I UTWORZENIEM NA TERENIE GMINY MIĄCZYN		
OBIEKT	ALTANA WYPOCZYNKOWA		
INWESTOR	GMINA MIĄCZYN MIĄCZYN 107, 22-455 MIĄCZYN		
ADRES BUDOWY	KOTLICE, 22-455 MIĄCZYN DZIAŁKA nr.: 720; OBRĘB.: 0009 KOTLICE JEDN. EWD.: 062006.2_MIĄCZYN; Id: 062006_2.0009.720	ZLECENIE NR :	???????
FAZA OPRAC.	PROJEKT DO ZGŁOSZENIA ROBÓT	DATA :	???????
TREŚĆ RYSUNKU	ALTANA GRILLOWA Ø500cm, RZUT FUNDAMENTÓW / RZUT WIĘŻBY	SKALA :	1:100
PROJEKTANT	MGR INŻ. ARCH. T. MATEJ	BRANŻA :	KONSTRUKCJA
UPRAWNIENIA BUDOWLANE DO PROJEKTOWANIA I KIEROWANIA ROBOTAMI BUDOWLANymi BEZ OGRANICZEŃ W SPECJALNOŚCI KONSTRUKCJA-BUDOWLANIA MAZ/0374/PWBK/16		NR RYS.	4