


ALTANA GRILLOWA Ø500cm

RZUT PRZYZIEMIA


RZUT PRZYZIEMIA / RZUT DACHU

skala 1:100

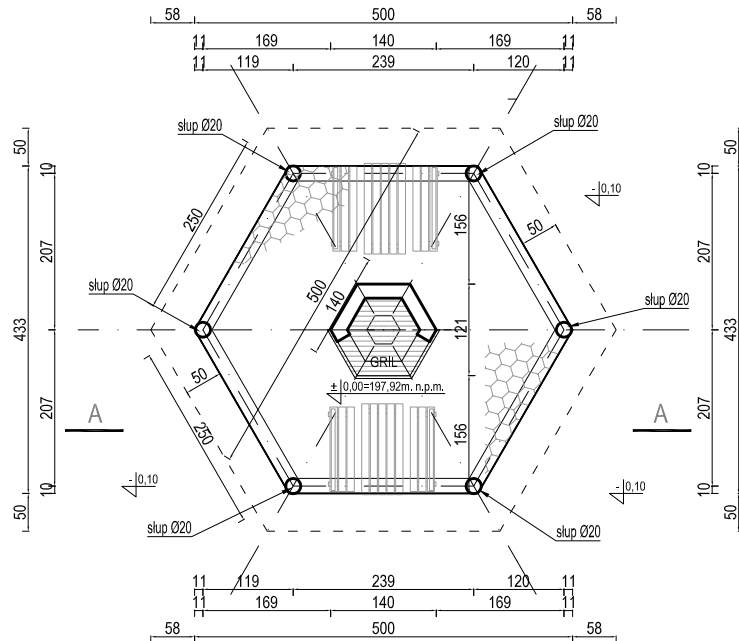

RZUT DACHU

POWIERZCHNIA ZABUDOWY : 16.25m²
 NAWIERZCHNA: kostka brukowa/starobruk
 POW. DACHU: 25.68m²
 DŁ. RYNIEN DACHOWYCH: 18,48m

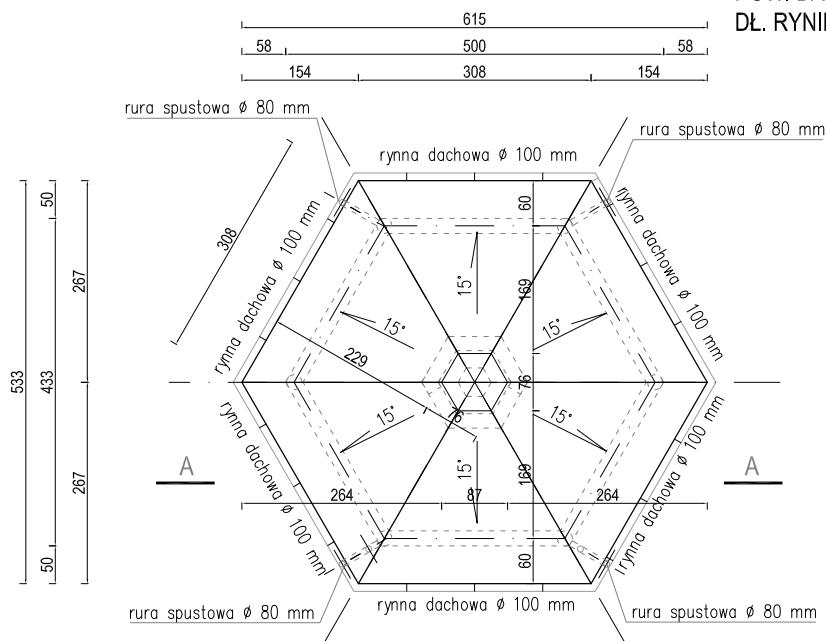

		SPÓŁKA CYWILNA 22-600 Tomaszów Lubelski; ul. Lwowska 17 tel. +48 84 664 42 24; fax: +48 84 664 75 03 e-mail: bi@matej.pl; www.matej.pl NIP 9211140 843		
ZADANIE	BUDOWA ALTAN WYPOCZYNKOWYCH WRAZ Z ZAGOSPODAROWANIEM TERENU I UTWORZENIEM NA TERENIE GMINY MIĄCZYN			
OBIEKT	ALTANA WYPOCZYNKOWA			
INWESTOR	GMINA MIĄCZYN MIĄCZYN 107, 22-455 MIĄCZYN			
ADRES BUDOWY	KOTLICE, 22-455 MIĄCZYN DZIAŁKA nr: 720; OBRĘB: 0009 KOTLICE JEDN. EWID.: 062006.2_MIĄCZYN; Id: 062006_2.0009.720		ZLECENIE NR :	??????
FAZA OPRAC.	PROJEKT DO ZGŁOSZENIA ROBÓT		DATA :	??????
TREŚĆ RYSUNKU	ALTANA GRILLOWA ø500cm, RZUT PRZYZIEMIA/RZUT DACHU		SKALA :	1:100
PROJEKTANT	MGR INŻ. ARCH. T. MATEJ	UPRAWNIENIA BUDOWLANE DO PROJEKTOWANIA BEZ OGRANICZEŃ W SPECJALNOŚCI ARCHITEKTONICZNEJ MA/016/20	BRANŻA :	ARCHITEKTURA
			NR RYS.	2