


ALTANA GRILLOWA



Ø500cm

RZUT FUNDAMENTÓW

RZUT WIĘŻBY DACHOWEJ
skala 1:100

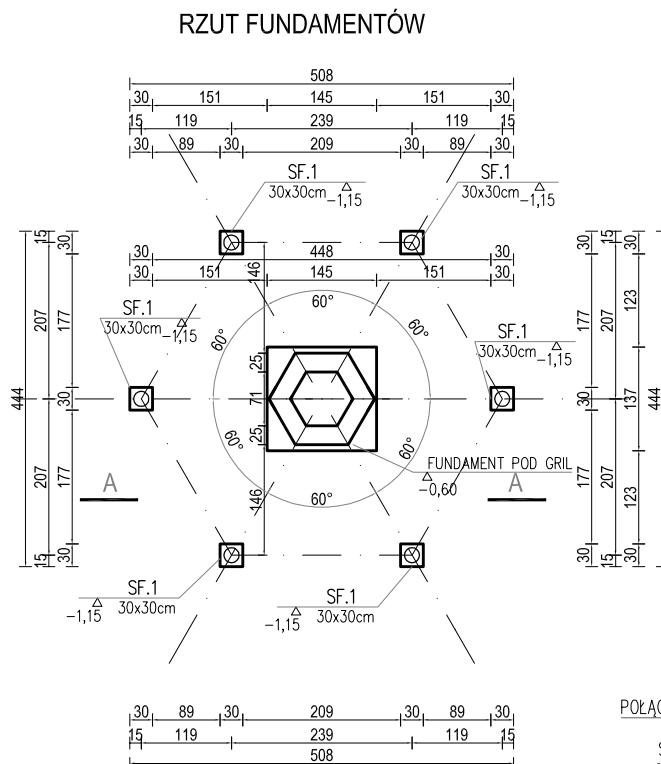

SZCZEGÓŁ OSADZENIA
SŁUPA DREWNIANEGO
NA STOPIE ŻELBETOWEJ
SKALA 1:25

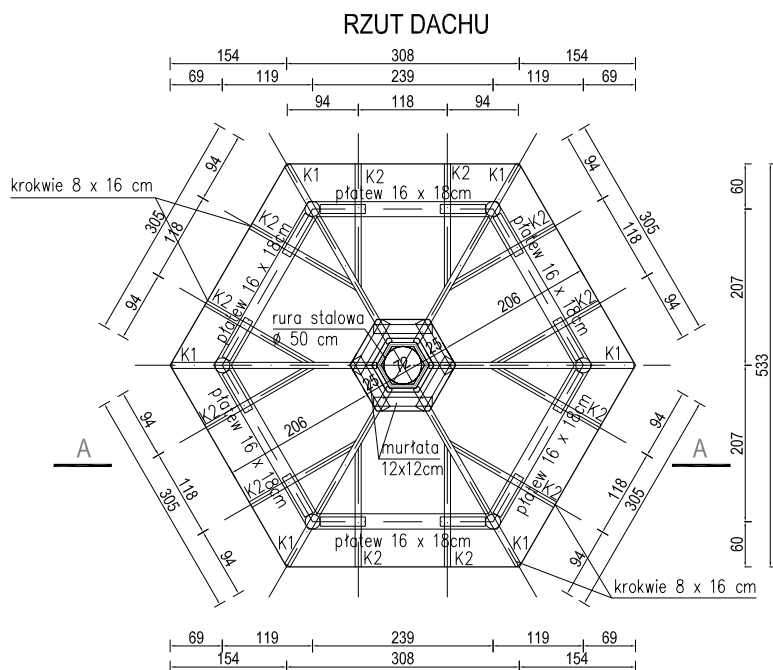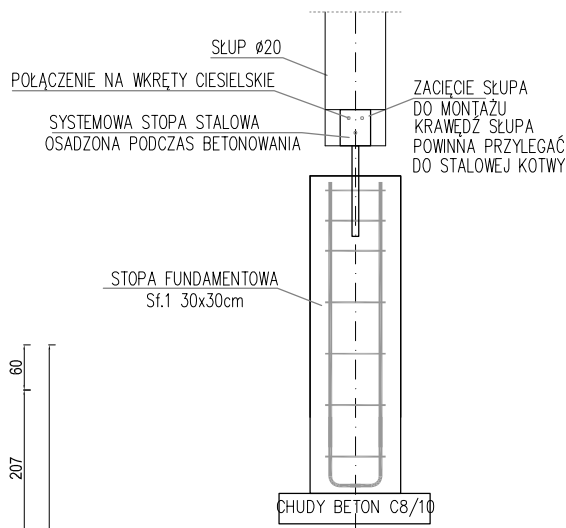

BETON : C16/20 (B20),
KLASA EKSPLOATACJI : XC2
STAL ZBROJENIOWA : AIII-N; B500SP
STAL KONSTRUKCYJNA : S235 / S135X/
OTULENIA : 50mm, 30mm
TARCICA: C24

ELEMENTY WIATY GRILLOWEJ:

- SŁUPY Ø 20cm NA PODSTAWIE STALOWEJ
- PŁATEW 16x18cm
- MIECZE 10x10cm
- MURŁATY 12x12cm
- KROKIEW 8x16cm
- DESKOWANIE PEŁNE GR. 32mm

 SPÓŁKA CYWILNA 22-600 Tomaszów Lubelski; ul. Lwowska 17 tel. +48 84 664 42 24; fax: +48 84 664 75 03 e-mail: bi@matej.pl; www.matej.pl NIP 9211140 843			
ZADANIE	BUDOWA ALTAN WYPOCZYNKOWYCH WRAZ Z ZAGOSPODAROWANIEM TERENU I UTWORZENIEM NA TERENIE GMINY MIĄCZYN		
OBIEKT	ALTANA WYPOCZYNKOWA		
INWESTOR	GMINA MIĄCZYN MIĄCZYN 107, 22-455 MIĄCZYN		
ADRES BUDOWY	NIEWIRKÓW, 22-455 MIĄCZYN DZIAŁKA nr: 839; OBRĘB: 0014 NIEWIRKÓW JEDN. EWD.: 062006.2_MIĄCZYN; Id: 062006_2.0014.839	ZLECENIE NR :	???????
FAZA OPRAC.	PROJEKT DO ZGŁOSZENIA ROBÓT	DATA :	???????
TREŚĆ RYSUNKU	ALTANA GRILLOWA Ø500cm, RZUT FUNDAMENTÓW / RZUT WIĘŻBY	SKALA :	1:100
PROJEKTANT	MGR INŻ. ARCH. T. MATEJ	BRANŻA :	KONSTRUKCJA
	<small>UPRAWIENIENIA BUDOWLANE DO PROJEKTOWANIA I KIEROWANIA ROBOTAMI BUDOWLANymi BEZ OGRANICZEŃ W SPECJALNOŚCI KONSTRUKCJA-BUDOWLANIA MAZ/0374/PWBK/16</small>	NR RYS.	4