PLAN SYTUACYJNY TERENU

ZADANIE: BUDOWA ALTAN WYPOCZYNKOWYCH WRAZ Z ZAGOSPODAROWANIEM TERENU I UTWORZENIEM NA TERENIE GMINY MIĄCZYN

INWESTOR: GMINA MIĄCZYN
MIĄCZYN 107; 22-455 MIĄCZYN

ADRES BUDOWY: NIEWIRKÓW, 22-455 MIĄCZYN
DZIAŁKA NR: 839; OBRĘB: 0014 NIEWIRKÓW
JEDN. EWID.: 062006_2 MIĄCZYN
Id 062006_2.0014.839

SKALA : 1:200
GRANICE OPRACOWANIA: ABCDA
POWIERZCHNIA OPRACOWANIA: 395m2

LEGENDA OZNACZEŃ	
OZNACZENIE	OPIS OZNACZENIA
	OBIEKTY PROJEKTOWANE
	PROJ. UTWARDZENIA – KOSTKA BETONOWA GR. 6/8 CM
	TERENY ZIELONE
	OŚ DROGI
	GRANICE DZIAŁEK
	GRANICE OBSZARU OPRACOWANIA

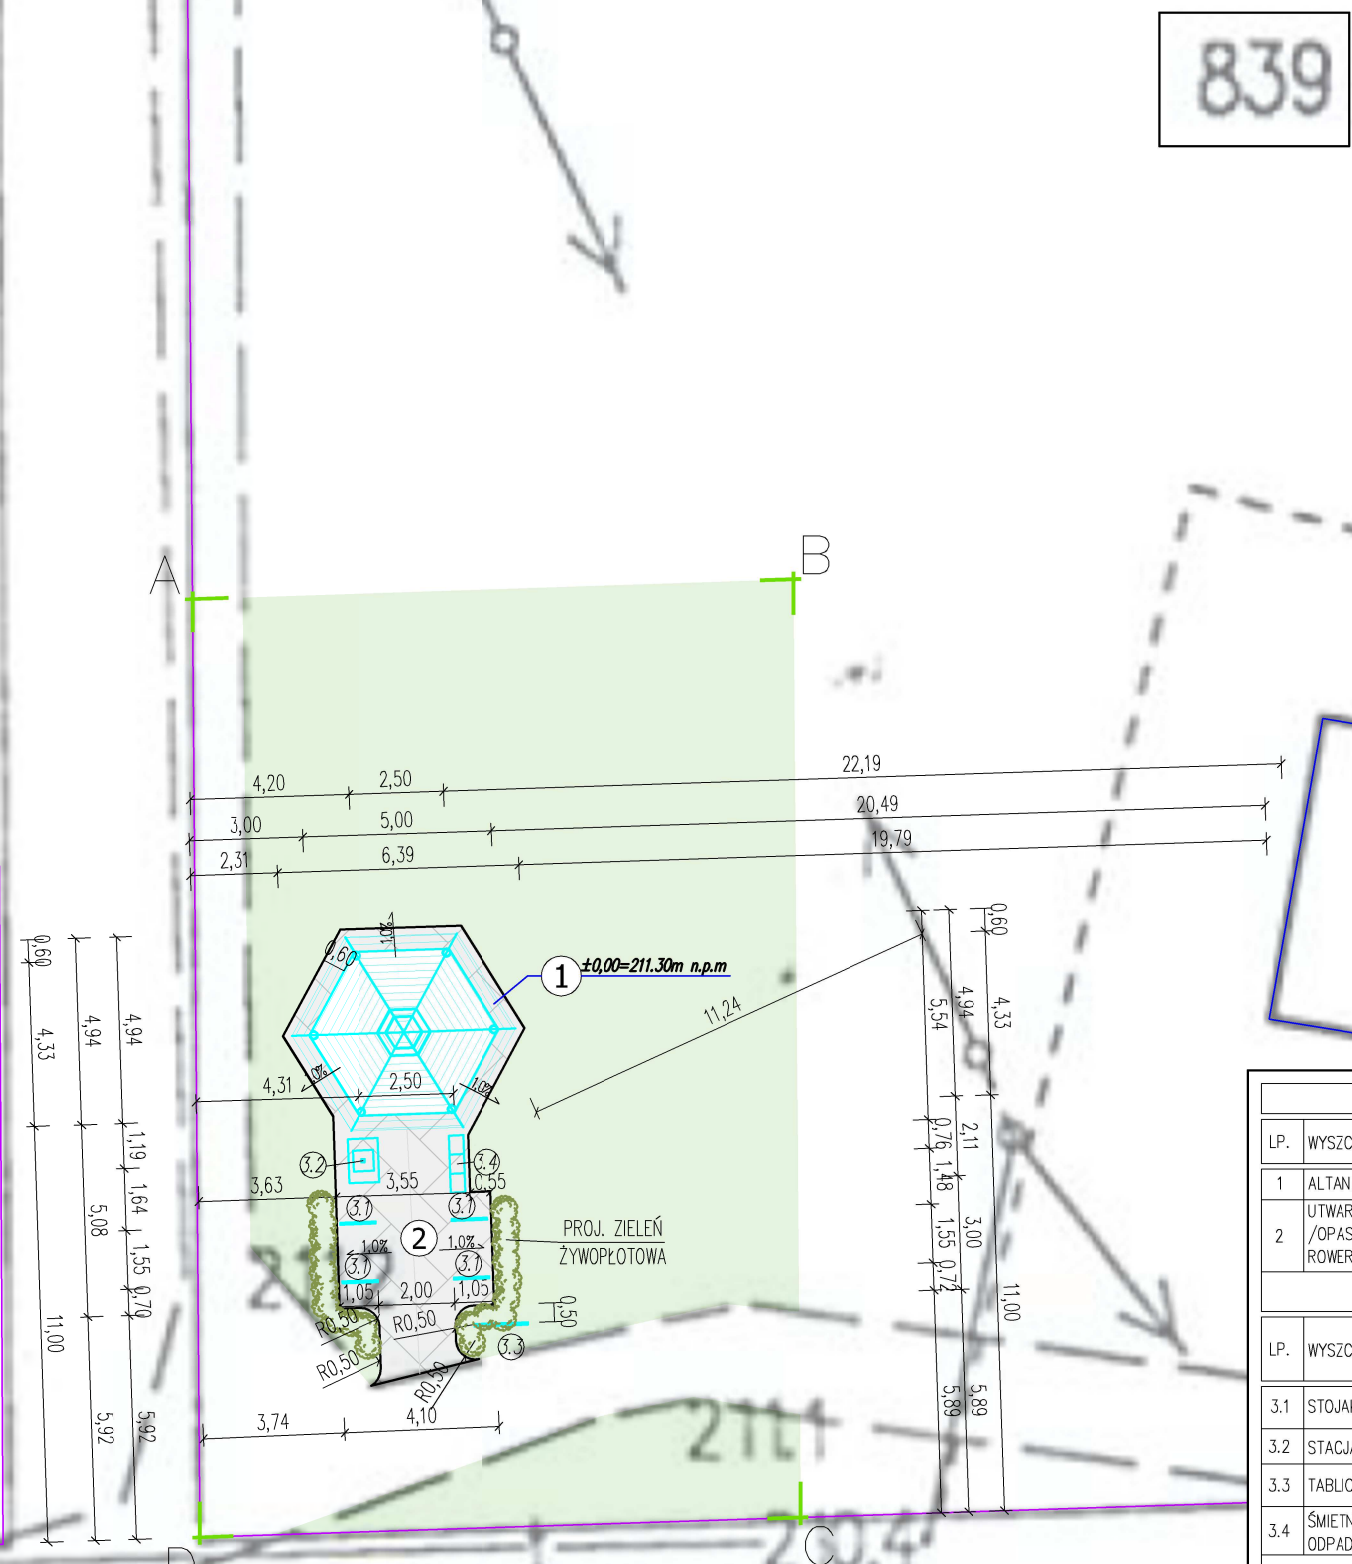

WYKAZ OBIEKTÓW PROJEKTOWANYCH				
LP.	WYSZCZEGÓLNIENIE	POW. ZABUD. [m²]	POW. UŻYTK. [m²]	KUBATURA [m³]
1	ALTANA WYPOCZYNKOWA	16,25	15,00	55,00
2	UTWARDZENIA – KOSTKA BRUKOWA /OPASKI, MIEJSCA POSTOJOWE DLA ROWERÓW/	31,80	---	---
WYKAZ PROJEKTOWANYCH OBIEKTÓW MAŁEJ ARCHITEKTURY				
LP.	WYSZCZEGÓLNIENIE	POW. ZABUD. [m²]	WYMIARY CHARAKTERYSTYCZNE [m]	ILOŚĆ SZTUK.
3.1	STOJAKI U-KSZTAŁTNE NA ROWERY	0,05x4szt. =0,20	0,95m ø48,3mm	4 szt.
3.2	STACJA ŁADOWANIA TELEFONÓW	0,30	2,53x1,17x0,80	1 szt.
3.3	TABLICA INFORMACYJNA	0,05	2,00x0,06x1,40 TABLICA 70x140	1 szt.
3.4	ŚMIETNIKI – KOSZ DO SEGREGACJI ODPADÓW	0,57	1,04x1,51x0,38	1 szt.
WYKAZ OBIEKTÓW ISTNIEJĄCYCH POZA ZAKRESEM OPRACOWANIA				
LP.	WYSZCZEGÓLNIENIE	MATERIAŁ ŚCIAN	POKRYCIE DACHU	STAN TECHNICZNY
4	KOŚCIÓŁ RZYMSKOKATOLICKI	MUR	BLACHA	DOBRY
5	BUDYNEK PLEBANII	MUR	BLACHA	DOBRY

mmmatej&matej
SPÓŁKA CYWILNA
22-600 Tomaszów Lubelski; ul. Lwowska 17
tel. +48 84 6644224; fax: +48 846647503
e-mail: biuro@matej.pl; www.matej.pl

ZADANIE	BUDOWA ALTAN WYPOCZYNKOWYCH WRAZ Z ZAGOSPODAROWANIEM TERENU I UTWORZENIEM NA TERENIE GMINY MIĄCZYN		
INWESTOR	GMINA MIĄCZYN MIĄCZYN 107; 22-455 MIĄCZYN		
ADRES BUDOWY	NIEWIRKÓW, 22-455 MIĄCZYN DZIAŁKA NR: 839; OBRĘB: 0014 NIEWIRKÓW JEDN. EWID.: 062006.2_MIĄCZYN;Id 062006_2.0014.839	ZLECENIE NR :	?????
		DATA :	?????
FAZA OPRAC.	PROJEKT DO ZGŁOSZENIA ROBÓT	SKALA :	1:200
TREŚĆ RYSUNKU	PLAN SYTUACYJNY TERENU	BRANŻA :	ARCHITEKTURA
PROJEKTANT	MGR INŻ. ARCH. T. MATEJ — UPRAWNIENIA BUDOWLANE DO PROJEKTOWANIA BEZ OGRANICZEŃ W SPECJALNOŚCI ARCHITEKTONICZNEJ MA/098/20		NR RYS. 1
ASYSTENT PROJ.	MGR INŻ. Ł. WENIO — -----		